

מקרה


639000	מנהרה/מעבר תחתית		מגורים	
	גשר/מעבר עלי'		עסקה	
	דרך/מסילה לביטול		מסחר	
	שיקום/התחדשות		متקנים הנדסיים	
	אתר/מתחם לשימור		מבנים ומוסדות ציבור	
	שטח עתיקות/הסטורי לשימור		שטחים פתוחים	
	גבול מתחם		קרקע חוקלאית	
	קו-בניין		חקלאי פתוח	
	גבול מרחב תכנון		שטח ציבורי פתוח	
	גבול שטח שיפוט		ספורט ונופש	
	חזית מסחרית		פארק/גן ציבורי	
	מסוף אוטובוסים/מוניות		עיר	
	מסוף מתע"ג		גן לאומי	
	אתר קידוח		נחל/תעלת/מאגר מים	
638000	מחלוּפַ		דרך מאושרתת	
	מבנה לצרכי תרבות ופנאי		דרך מוצעת	
			מסילה מוצעת	
			בית קברות	
			מגבילות בניה ופיתוח	
			מגורים, מסחר ומבנים ומוסדות ציבור	
			שטחים פתוחים ומבנים ומוסדות ציבור	
			תחום השפעה	
			גבול מגבילות בניה	
636000				

חוק התכנון והבנייה, התשכ"ה - 1965

453-0340554 'on

תכנית מתאר לגדה

תרשים ה证实אות - קג"מ 1:250000

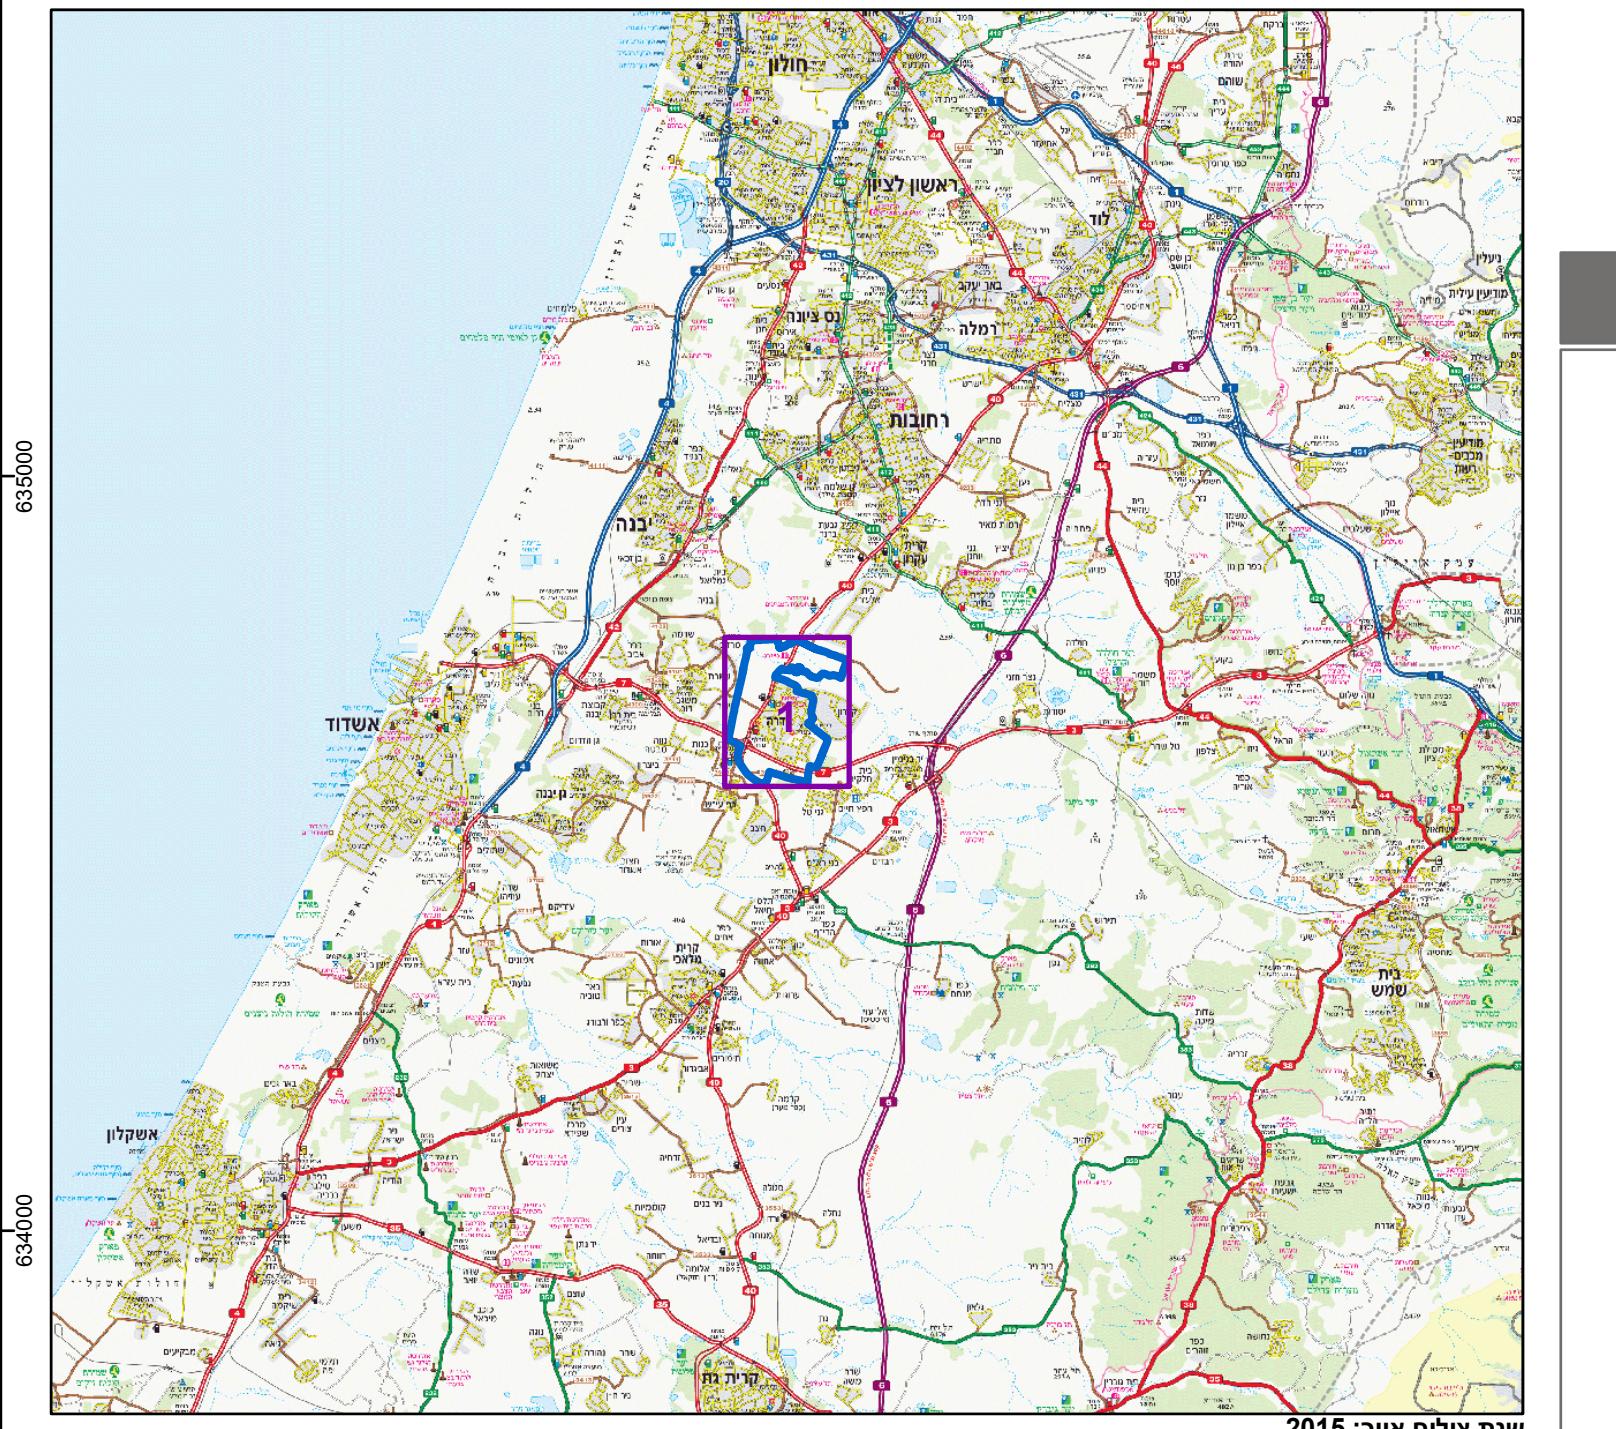

אישורים בתכנית מס' 453-0340554

חוק התכנון והבנייה, התשכ"ה
משרד האוצר - מוחז מר' 08/07/2018
הועודה המחוקית החליטה כי
לאשר את התוכנית
תאריך 17/02/2019
יר"ר הוועדה ר' *ס. ז.*

תרכיסים סביבה - קנ"מ 1:60000

633000
632000

יבנה
גדרה
גדרה
זמורה
זמורה
שורה
מטה יהודה
יאוב
בר-טוביה
גן יבנה
1
יבנה
בר-טוביה
גן יבנה
זמורה
זמורה
שורה
מטה יהודה
יאוב

16-
10-
10-

טבלת גושים וחלוקת (הוקלדו ידנית)*			
מספר חלוקות בחלוקתיתן	מספר חלוקות בשלםותן	חלוקת/ כל הגוש	מספר גוש
		כל הגוש	,3867-3878 ,4569-4572 ,4575-4578,4583 ,4585-4587 ,4624-4625,4660 ,5001,5013,5024 ,5159,5420 ,5912-5913 80050
		חלק	4592
		חלק	4593
		חלק	4703
		חלק	4710
		חלק	4990
,28-37,76-77,81,83,85,87,89	1-15,52-75,78-80	חלק	2218

הרשימה המלאה מפורטת בהוראות התכנית / בהודעה שפורסמה בעיתונות וברשומות הריני מצהיר בזאת כי המפה הטופוגרפית/המצבית המהווה רקע לתוכנית זו, נער על ידי ביום 2017 והיא הוכנה לפי הוראות נוהל מבא"ת ובהתאם להוראות והلتקנות המודדים שבתקוף. דיווק הקו הכחול והקדוטה: מדידה גרפית